



PEMERINTAH KABUPATEN NGANJUK
DINAS PEKERJAAN UMUM DAN PENATAAN RUANG

Jl. Merdeka No. 21 Telp/Faks. (0358) 321813

NGANJUK 6 4 4 1 2

Nomor : 600/7582/411.313/2023
Lampiran : 1 (satu) bendel
Perihal : **Permintaan Penayangan
Pengumuman E-Purchasing**

Nganjuk, 06 Desember 2023

Kepada Yth.

Kepala Bagian Layanan Pengadaan

Sekretariat Daerah Kabupaten Nganjuk

Di-

NGANJUK

Sehubungan Pelaksanaan Pengadaan Barang/Jasa, Sumber Dana APBDP Kabupaten Nganjuk Tahun Anggaran 2023, dengan ini kami sampaikan sebagai berikut :

- a. Kami akan melakukan Pembelian secara elektronik (E-purchasing) melalui Katalog Elektronik Lokal Kabupaten Nganjuk dengan Metode Negosiasi Harga untuk paket pekerjaan konstruksi sebagai berikut :
 1. Pembangunan Jalan desa Manikan
 2. Rekonstruksi Jalan di Desa Joho
 3. Rekonstruksi Jalan Ds. Margopatut
 4. Rekonstruksi Jalan Nglinggo - Pandean (Lanjutan)
 5. Rekonstruksi jalan Ruas Jalan kedungglugu -Senjayan (di Dadung)
 6. Pemeliharaan Rutin Jalan Kecamatan Nganjuk (PAK)
 7. Rekonstruksi Jalan strategis desa Wilangan - Bomo Kec. Sawahan (DID)
- b. Dalam rangka mendorong pelaku Usaha Mikro, Usaha Kecil, dan Koperasi untuk menayangkan produknya ke dalam Katalog Elektronik, mohon dapatnya dilakukan penayangan pengumuman E-Purchasing untuk paket tersebut diatas **(Softcopy Dokumen Persiapan terlampir).**

Demikian atas perhatian dan kerjasamanya disampaikan terima kasih.

Pejabat Pembuat Komitmen

ONNY SUPRIYONO, ST

NIP. 19780426 200901 1 007

KEBUTUHAN PEKERJAAN KONSTRUKSI TERPASANG

Paket Pengadaan : **Rekonstruksi jalan Ruas Jalan kedungglugu -Senjayan (di Dadung)**
Lokasi : Kec. Gondang
Sub Kegiatan : Rekonstruksi Jalan
Kegiatan : Penyelenggaraan Jalan Kabupaten/Kota
Program : PENYELENGGARAAN JALAN
Sumber Dana : APBDP Kab. Nganjuk TA. 2023

Mata Pembayaran	Uraian Pekerjaan	Volume	Satuan
5.1.(1)	Penghamparan Lapis Pondasi Agregat Kelas A	135,00	m3
6.1.(1)	Lapis Resap Pengikat	918,00	m3
6.3.(6a)	Laston Lapis Antara Perata (AC-BC)	167,00	m3



PEMERINTAH KABUPATEN NGANJUK
DINAS PEKERJAAN UMUM DAN PENATAAN RUANG
Jl. Merdeka No. 21 Telp/Faks. (0358) 321813
NGANJUK 6 4 4 1 2

SPEKIFIKASI TEKNIS PEKERJAAN
UNTUK PEMBELIAN SECARA ELEKTRONIK (E-PURCHASING)
MELALUI E-KATALOG LOKAL KABUPATEN NGANJUK

Paket Pengadaan	: Rekonstruksi jalan Ruas Jalan kedungglugu -Senjayan (di Dadung)
Lokasi	: Kec. Gondang
Sub Kegiatan	: Rekonstruksi Jalan
Kegiatan	: Penyelenggaraan Jalan Kabupaten/Kota
Program	: PENYELENGGARAAN JALAN
Sumber Dana	: APBDP Kab. Nganjuk TA. 2023

A. Spesifikasi Penyedia E-Katalog Konstruksi

I. Persyaratan Kualifikasi

- Memiliki Sertifikat Badan Usaha
 - Kualifikasi : Usaha Kecil
 - Subklasifikasi
Kode Subklasifikasi : SI003
Subklasifikasi : Jasa Pelaksana Konstruksi Jalan Raya (kecuali Jalan Layang),
Jalan, Rel Kereta Api, dan Landas Pacu Bandara
atau yang telah dikonversi :
Kode Subklasifikasi : BS001
Subklasifikasi : Konstruksi Bangunan Sipil Jalan
KBLI 2020 : 42101
- Memiliki akta pendirian perusahaan dan akta perubahan perusahaan (apabila ada perubahan);
- Tidak masuk dalam Daftar Hitam, keikutsertaannya tidak menimbulkan pertentangan kepentingan pihak yang terkait, tidak dalam pengawasan pengadilan, tidak pailit, kegiatan usahanya tidak sedang dihentikan dan/atau yang bertindak untuk dan atas nama Badan Usaha tidak sedang dalam menjalani sanksi pidana, dan pengurus/pegawai tidak berstatus Aparatur Sipil Negara, kecuali yang bersangkutan mengambil cuti diluar tanggungan Negara;
- Mempunyai status valid keterangan Wajib Pajak berdasarkan hasil Konfirmasi Status Wajib Pajak.
- memiliki pengalaman paling kurang 1 (satu) Pekerjaan Konstruksi dalam kurun waktu 4 (empat) tahun terakhir, baik di lingkungan pemerintah atau swasta termasuk pengalaman subkontrak, dikecualikan untuk kualifikasi Usaha Kecil yang baru berdiri kurang dari 3 (tiga) tahun untuk pengadaan dengan nilai paket sampai dengan paling banyak Rp2.500.000.000,00 (dua miliar lima ratus juta rupiah), sedangkan untuk pengadaan dengan nilai paket pekerjaan paling sedikit di atas Rp2.500.000.000,00 (dua miliar lima ratus juta rupiah) sampai dengan paling banyak Rp15.000.000.000,00 (lima belas miliar rupiah) harus mempunyai 1 (satu) pengalaman pada bidang yang sama.
- Memenuhi Sisa Kemampuan Paket (SKP).

Terhadap pemenuhan persyaratan kualifikasi penyedia sebelum pelaksanaan E-Purchasing dilakukan :

 - Pengecekan kesesuaian kriteria Penyedia Katalog Elektronik pada atribut Produk dengan kriteria kualifikasi yang tercantum pada dokumen Spesifikasi Teknis Pekerjaan; dan
 - Verifikasi data kualifikasi Penyedia yang belum terverifikasi pada aplikasi SIKaP.

II. Persyaratan Teknis

1. Memiliki kemampuan menyediakan peralatan utama untuk pelaksanaan pekerjaan, yaitu:

No.	Jenis Peralatan	Kapasitas	Jumlah
1	Asphalt Mixing Plant (AMP)	60-80 Ton/Jam	1 Unit
2	Dump Truck	8-10 Ton	3 Unit
3	Asphalt Finisher	10 Ton	1 Unit
4	Tandem Roller	8 Ton	1 Unit
5	Tire Roller	8-10 Ton	1 Unit

2. Memiliki kemampuan menyediakan personel manajerial untuk pelaksanaan pekerjaan, yaitu:

No.	Jabatan dalam pekerjaan yang akan dilaksanakan	Pengalaman Kerja (tahun)	Sertifikat Kompetensi Kerja
1	Pelaksana	2	Pelaksana Lapangan Pekerjaan Jalan (TS028) / Pelaksana Pekerjaan Jalan (TS045) atau Pelaksana Lapangan Pekerjaan Jalan Level 2 (SIP.03.003.2) / Pelaksana Lapangan Pekerjaan Jalan Level 3 (SIP.03.004.3)
2	Petugas Keselamatan Konstruksi/K3	-	Sertifikat Petugas Keselamatan Konstruksi

3. Pekerjaan Yang Disubkontrakan

No.	Uraian Pekerjaan
1	TIDAK ADA

4. Rencana Keselamatan Konstruksi (RKK):

Penyedia menyampaikan rencana keselamatan konstruksi sesuai tabel jenis pekerjaan dan identifikasi bahayanya di bawah ini :

No.	Uraian Pekerjaan	Identifikasi Bahaya
1	Laston Lapis Antara Perata (AC-BC)	Menginjak material panas, iritasi kulit/mata, menghirup zat kimia, tertimpa material

5. Jaminan Pelaksanaan

- a. Penyedia menyerahkan Jaminan Pelaksanaan sebelum penandatanganan Kontrak.
- b. Jaminan Pelaksanaan dikembalikan kepada Penyedia setelah:
- c. Jaminan Pelaksanaan diserahkan kepada Pejabat Penandatangan Kontrak, memenuhi ketentuan sebagai berikut:
 - a) dapat diterbitkan oleh:
 - 1) Bank Umum;
 - 2) Perusahaan Penjaminan;
 - 3) Perusahaan Asuransi; atau
 - 4) Lembaga khusus yang menjalankan usaha di bidang pembiayaan, penjaminan, dan asuransi untuk mendorong ekspor Indonesia sesuai dengan ketentuan peraturan perundang-undangan di bidang Lembaga pembiayaan ekspor Indonesia.
 - b) Penerbit jaminan pelaksanaan telah ditetapkan/mendapatkan rekomendasi dari Otoritas Jasa Keuangan (OJK).
 - c) Masa berlaku Jaminan Pelaksanaan sejak tanggal penandatanganan Kontrak sampai dengan serah terima pertama pekerjaan berdasarkan Kontrak (PHO);
 - d) Nama Penyedia sama dengan nama yang tercantum dalam surat Jaminan Pelaksanaan;
 - e) Besaran nilai Jaminan Pelaksanaan tidak kurang dari yang disyaratkan;
 - f) Besaran nilai Jaminan Pelaksanaan dicantumkan dalam angka dan huruf;
 - g) Nama Pejabat Penandatangan Kontrak yang menerima Jaminan Pelaksanaan sama dengan nama Pejabat Penandatangan Kontrak yang menandatangani kontrak;
 - h) Paket pekerjaan yang dijamin sama dengan paket pekerjaan yang tercantum dalam SPPBJ;
 - i) Jaminan Pelaksanaan harus dapat dicairkan tanpa syarat (unconditional) sebesar nilai jaminan dalam jangka waktu paling lambat 14 (empat belas) hari kerja setelah surat pernyataan wanprestasi dari Pejabat Penandatangan Kontrak diterima oleh penerbit Jaminan;
- d. Pejabat Penandatangan Kontrak mengkonfirmasi dan mengklarifikasi secara tertulis substansi dan keabsahan/keaslian Jaminan Pelaksanaan kepada penerbit jaminan apabila ada hal yang meragukan.

- e. Kegagalan penyedia yang ditunjuk untuk menyerahkan Surat Jaminan Pelaksanaan dipersamakan dengan penolakan untuk menandatangani Kontrak.
 - f. Ketentuan lebih lanjut mengenai pencairan Jaminan Pelaksanaan diatur dalam Syarat-Syarat Umum Kontrak.
6. **Penyedia wajib menyampaikan Rincian Struktur Pembentuk Harga dari Produk yang dinegosiasikan.**

Terhadap pemenuhan persyaratan teknis no 1, 2 dan 4 sebagaimana tersebut di atas penyedia dapat mengunggah (upload) dokumen teknis dimaksud pada aplikasi e-purchasing (pada menu diskusi) pada saat pelaksanaan e-purchasing, sedangkan untuk persyaratan teknis no. 6 Rincian Struktur Pembentuk Harga dari Produk yang dinegosiasikan dan Jaminan Pelaksanaan diserahkan setelah diterbitkannya SPPBJ.

B. Jangka Waktu Pelaksanaan Pekerjaan
Jangka waktu Pelaksanaan Pekerjaan : 20 (dua puluh) hari kalender dengan masa pemeliharaan selama 240 (dua ratus empat puluh) hari kalender terhitung sejak Tanggal Penyerahan Pertama Pekerjaan sampai dengan Tanggal Penyerahan Akhir Pekerjaan

- C. Sumber Pendanaan**
- a. Sumber Dana : APBDP Kabupaten Nganjuk TA. 2023
 - b. Nilai Pagu : Rp. 377.500.000,00
 - c. Jenis Kontrak : Kontrak Harga Satuan

- D. Nama dan Organisasi Pejabat Pembuat Komitmen**
- a. Nama Pejabat Pembuat Komitmen : ONNY SUPRIYONO, ST
 - b. NIP. : 19780426 200901 1 007
 - c. OPD : Dinas PU dan Penataan Ruang Kab. Nganjuk

E. Mata Pembayaran Utama

Nomor Mata Pembayaran	Uraian Pekerjaan
6.3.(6a)	Laston Lapis Antara Perata (AC-BC)
5.1.(1)	Penghamparan Lapis Pondasi Agregat Kelas A

F. Spesifikasi Kebutuhan Produk Terpasang

Mata Pembayaran	Uraian Pekerjaan	Kuantitas	Satuan
5.1.(1)	Penghamparan Lapis Pondasi Agregat Kelas A	135,66	m3
6.1.(1)	Lapis Resap Pengikat	918,82	Liter
6.3.(6a)	Laston Lapis Antara Perata (AC-BC)	167,58	Ton

Keterangan :
Harga Satuan masing-masing Pekerjaan telah memperhitungkan komponen pembentuk harga satuan meliputi Bahan/Material, Tenaga/Personel, Peralatan, Biaya Mobilisasi dan Demobilisasi, Biaya Pengukuran, SMK, Pengujian Bahan, Pengerjaan / Pemasangan, Biaya tidak langsung / Keuntungan / overhead, Pajak yang sesuai dengan perundang-undangan.

G. Spesifikasi Bahan Bangunan Konstruksi
Spesifikasi bahan, syarat-syarat pengujian bahan dan hasil produk, kriteria kinerja produk (*output performance*) yang diinginkan dan tata cara pengukuran dan pembayaran merujuk pada Spesifikasi Umum 2018 untuk pekerjaan Kontruksi Jalan dan Jembatan (Revisi 2).

H. Spesifikasi Proses / Kegiatan Pekerjaan Konstruksi
Secara garis besar pelaksanaan pekerjaan konstruksi terdiri dari proses persiapan, pelaksanaan dan pemeliharaan. Spesifikasi proses/kegiatan setiap item pekerjaan merujuk pada Spesifikasi Umum 2018 untuk pekerjaan Kontruksi Jalan dan Jembatan (Revisi 2) dan Spesifikasi Khusus Sistem Manajemen Keselamatan Konstruksi (SMKK) SKh-1.1.22.

I. Spesifikasi Metode Pelaksanaan

Metode Pelaksanaan untuk pekerjaan utama yang dilaksanakan pada pekerjaan ini merujuk pada Spesifikasi Umum 2018 untuk pekerjaan Kontruksi Jalan dan Jembatan (Revisi 2).

J. Prioritas Penggunaan Produk Dalam Negeri

Berdasarkan Pasal 66 ayat (1) dan ayat (2) Peraturan Presiden Nomor 12 Tahun 2021 tentang Perubahan atas Peraturan Presiden Nomor 16 Tahun 2018 tentang Pengadaan Barang/Jasa Pemerintah, maka PPK/PP yang akan melakukan E-Purchasing Katalog memilih barang/jasa pada Katalog Elektronik dengan urutan/prioritas sebagai berikut :

- (1) Apabila barang/jasa yang dibutuhkan pada Katalog Elektronik terdapat produk dalam negeri yang memiliki jumlah nilai TKDN dan nilai BMP minimal 40% (empat puluh persen) maka PPK/PP memilih produk dalam negeri dengan nilai TKDN paling sedikit 25% (dua puluh lima persen);
- (2) Dalam hal kondisi pada angka (1) di atas tidak dapat dipenuhi maka PPK/PP dapat memilih produk dalam negeri dengan nilai TKDN kurang dari 25% (dua puluh lima persen);
- (3) Dalam hal kondisi pada angka (1) dan (2) di atas tidak dapat dipenuhi maka PPK/PP dapat memilih produk dengan label PDN namun belum mempunyai nilai TKDN;
- (4) Dalam hal kondisi pada angka (1), (2) dan (3) di atas tidak dapat dipenuhi maka PPK/PP dapat memilih produk impor; dan
- (5) Dalam hal kondisi pada angka (1), (2), (3) dan (4) di atas tidak dapat dipenuhi maka PPK/PP dapat menggunakan metode lain selain E-Purchasing Katalog sesuai ketentuan peraturan perundang-undangan.

Nganjuk, Desember 2023
Ditetapkan Oleh :
Pejabat Pembuat Komitmen

ONNY SUPRIYONO, ST
NIP. 19780426 200901 1 007



PEMERINTAH KABUPATEN NGANJUK
**DINAS PEKERJAAN UMUM
DAN PENATAAN RUANG**
JL. MERDEKA NO. 21 TELP. (0358) 321813
NGANJUK

SHOP DRAWING
JASA KONSULTANSI PERENCANAAN REKONSTRUKSI
JALAN RUAS JALAN KEDUNGGLUGU -SENJAYAN (DI
DADUNG) -SENJAYAN (DI DADUNG) SENJAYAN (DI
DADUNG)
TA. 2023



CV. PROGRES CONSULTANT
SURVEY, DESAIN, MANAJEMEN, PENGAWASAN
Jl. Letnan Sudibyo H IV No.3 Kel.Bogo ,
Kec./Kab. Nganjuk.



PROGRAM

PENYELENGGARAAN JALAN

KEGIATAN

PENYELENGGARAAN JALAN KABUPATEN/KOTA

NAMA PAKET

Rekonstruksi jalan Ruas Jalan kedungglugu
-Senjayan (di Dadung) -Senjayan (di Dadung)
Senjayan (di Dadung)

LOKASI

KECAMATAN GONDANG
KABUPATEN NGANJUK

SUMBER DANA

APBDP KAB. NGANJUK TA. 2023

DIREKTUR

MOHAMAD NURHADI, ST.
Direktur

KETUA TEAM LEADER

TENAGA AHLI JALAN



JUDUL GAMBAR

SKALA

PETA LOKASI PEKERJAAN

KODE GAMBAR


	NOMOR GAMBAR
--	--------------



R	JUMLAH GAMBAR
---	---------------

PLP

01

07

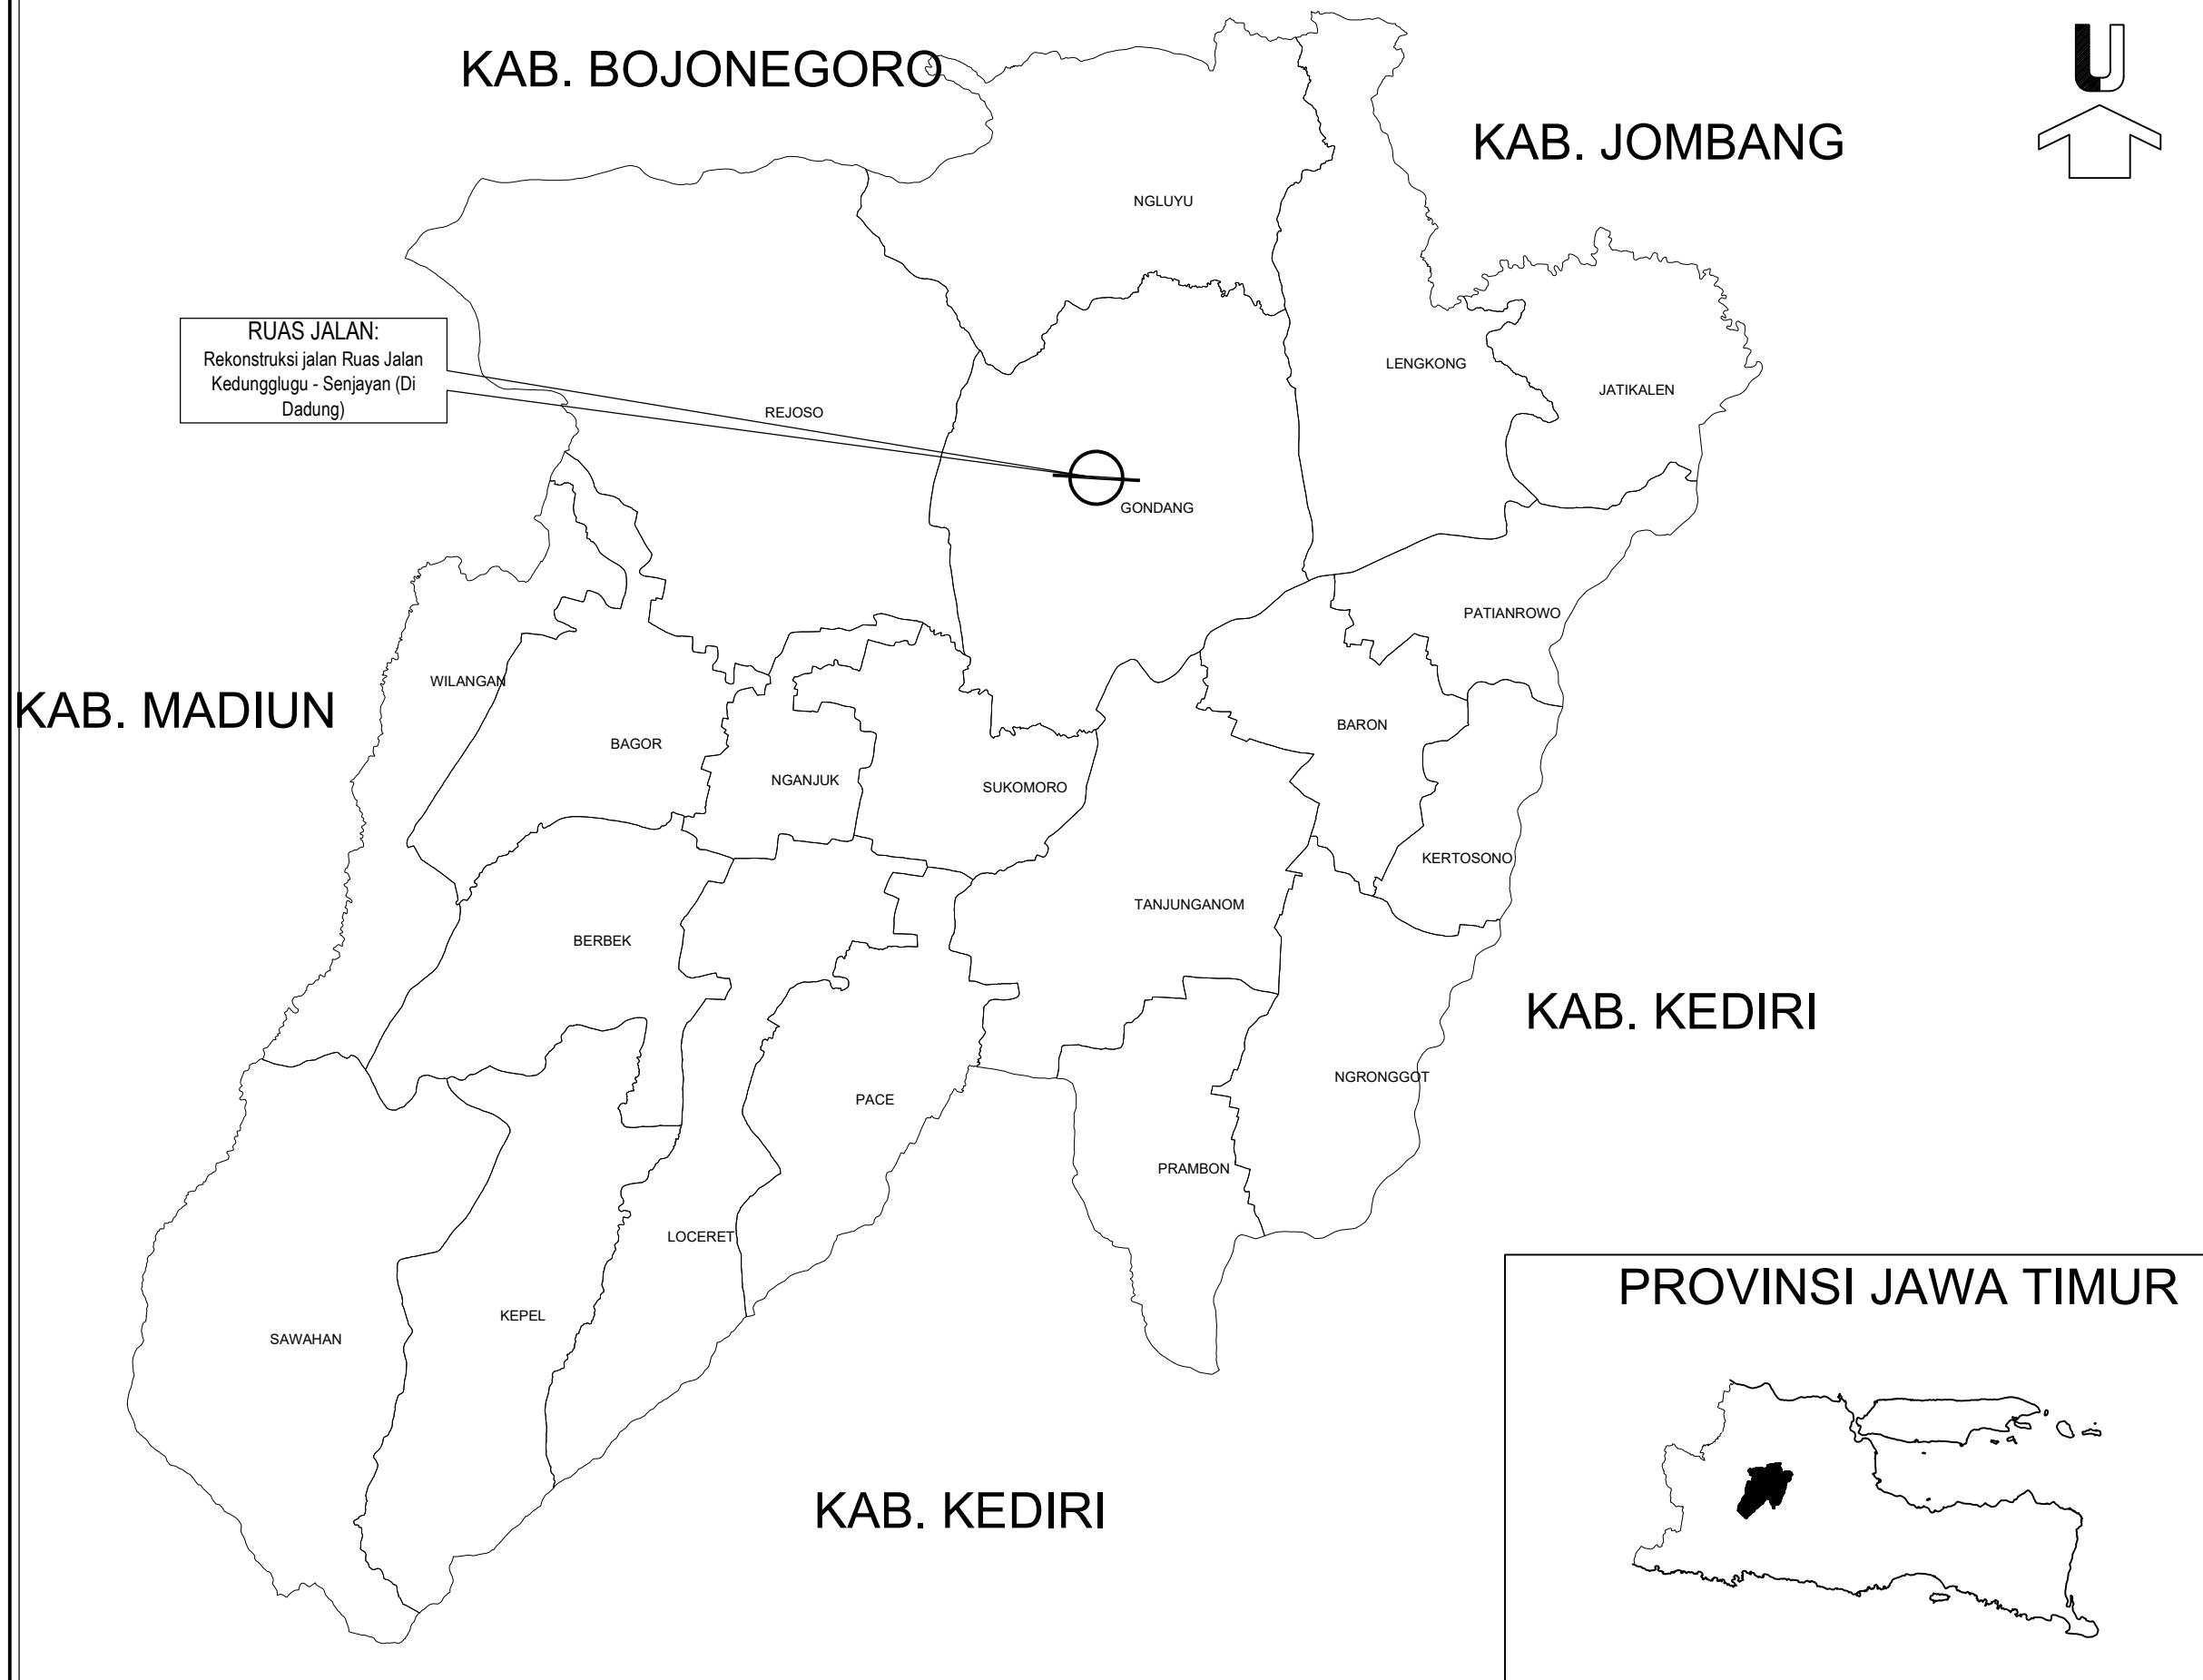

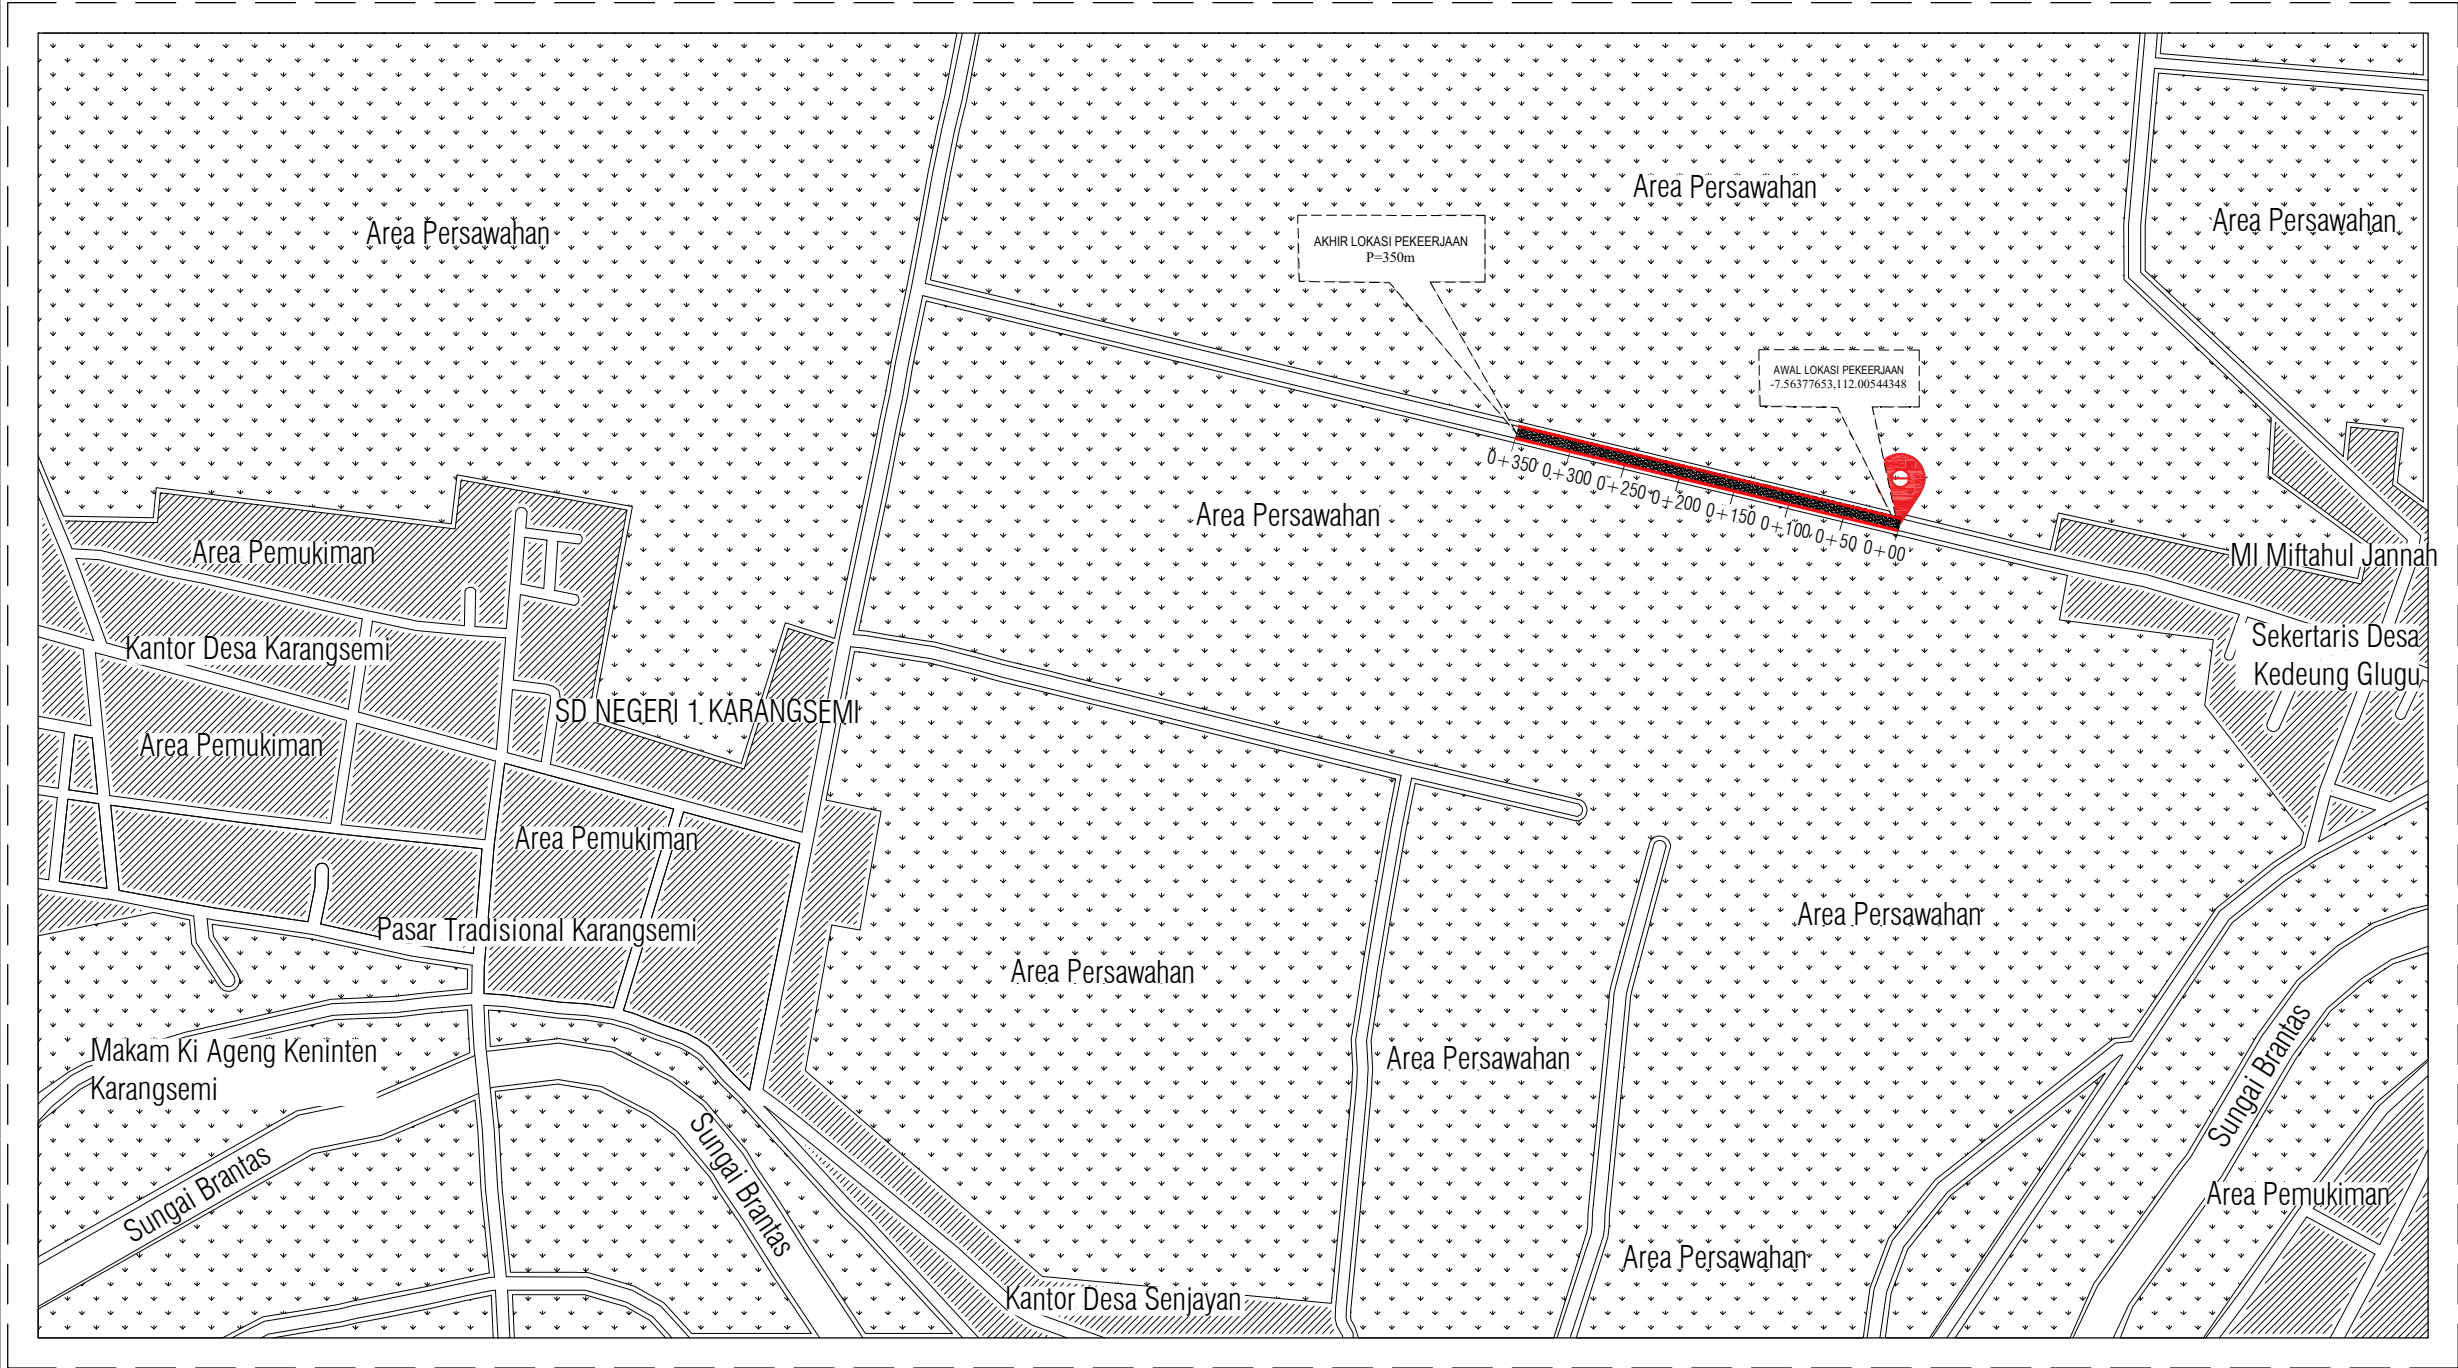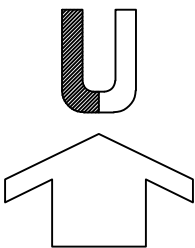


LAY OUT LOKASI PEKERJAAN
Skala 1 : NTS

	Rencana Jalan yang dikerjakan
	Sungai
	Batas Desa
	Rel Kereta Api
	Rumah Warga / Pemukiman
	Sawah / Kebun
	Aliran Air



PEMERINTAH KABUPATEN NGANJUK
DINAS PEKERJAAN UMUM
DAN PENATAAN RUANG
KABUPATEN NGANJUK
Jl. Merdeka No. 21 Nganjuk Telp/Fak. (0353) 321813

PROGRAM		
PENYELENGGARAAN JALAN		
KEGIATAN		
PENYELENGGARAAN JALAN KABUPATEN/KOTA		
NAMA PAKET		
Rekonstruksi jalan Ruas Jalan kedungglugu -Senjayan (di Dadung) -Senjayan (di Dadung) Senjayan (di Dadung)		
LOKASI		
KECAMATAN GONDANG KABUPATEN NGANJUK		
SUMBER DANA		
APBDP KAB. NGANJUK TA. 2023		
DIREKTUR		
MOHAMAD NURHADI, ST. Direktur		
KETUA TEAM LEADER		
TENAGA AHLI JALAN		
 PT. PROGRES CONSULTANT SURVEY, DESAIN, MANAJEMEN, PENGAWASAN Jl. Letnan Sudhoyo H IV No.3 Kel.Bogo, Kec./Kab. Nganjuk.		
JUDUL GAMBAR		SKALA
LAY OUT PEKERJAAN		1 : NTS
KODE GAMBAR	NOMOR GAMBAR	JUMLAH GAMBAR
LYT	02	07

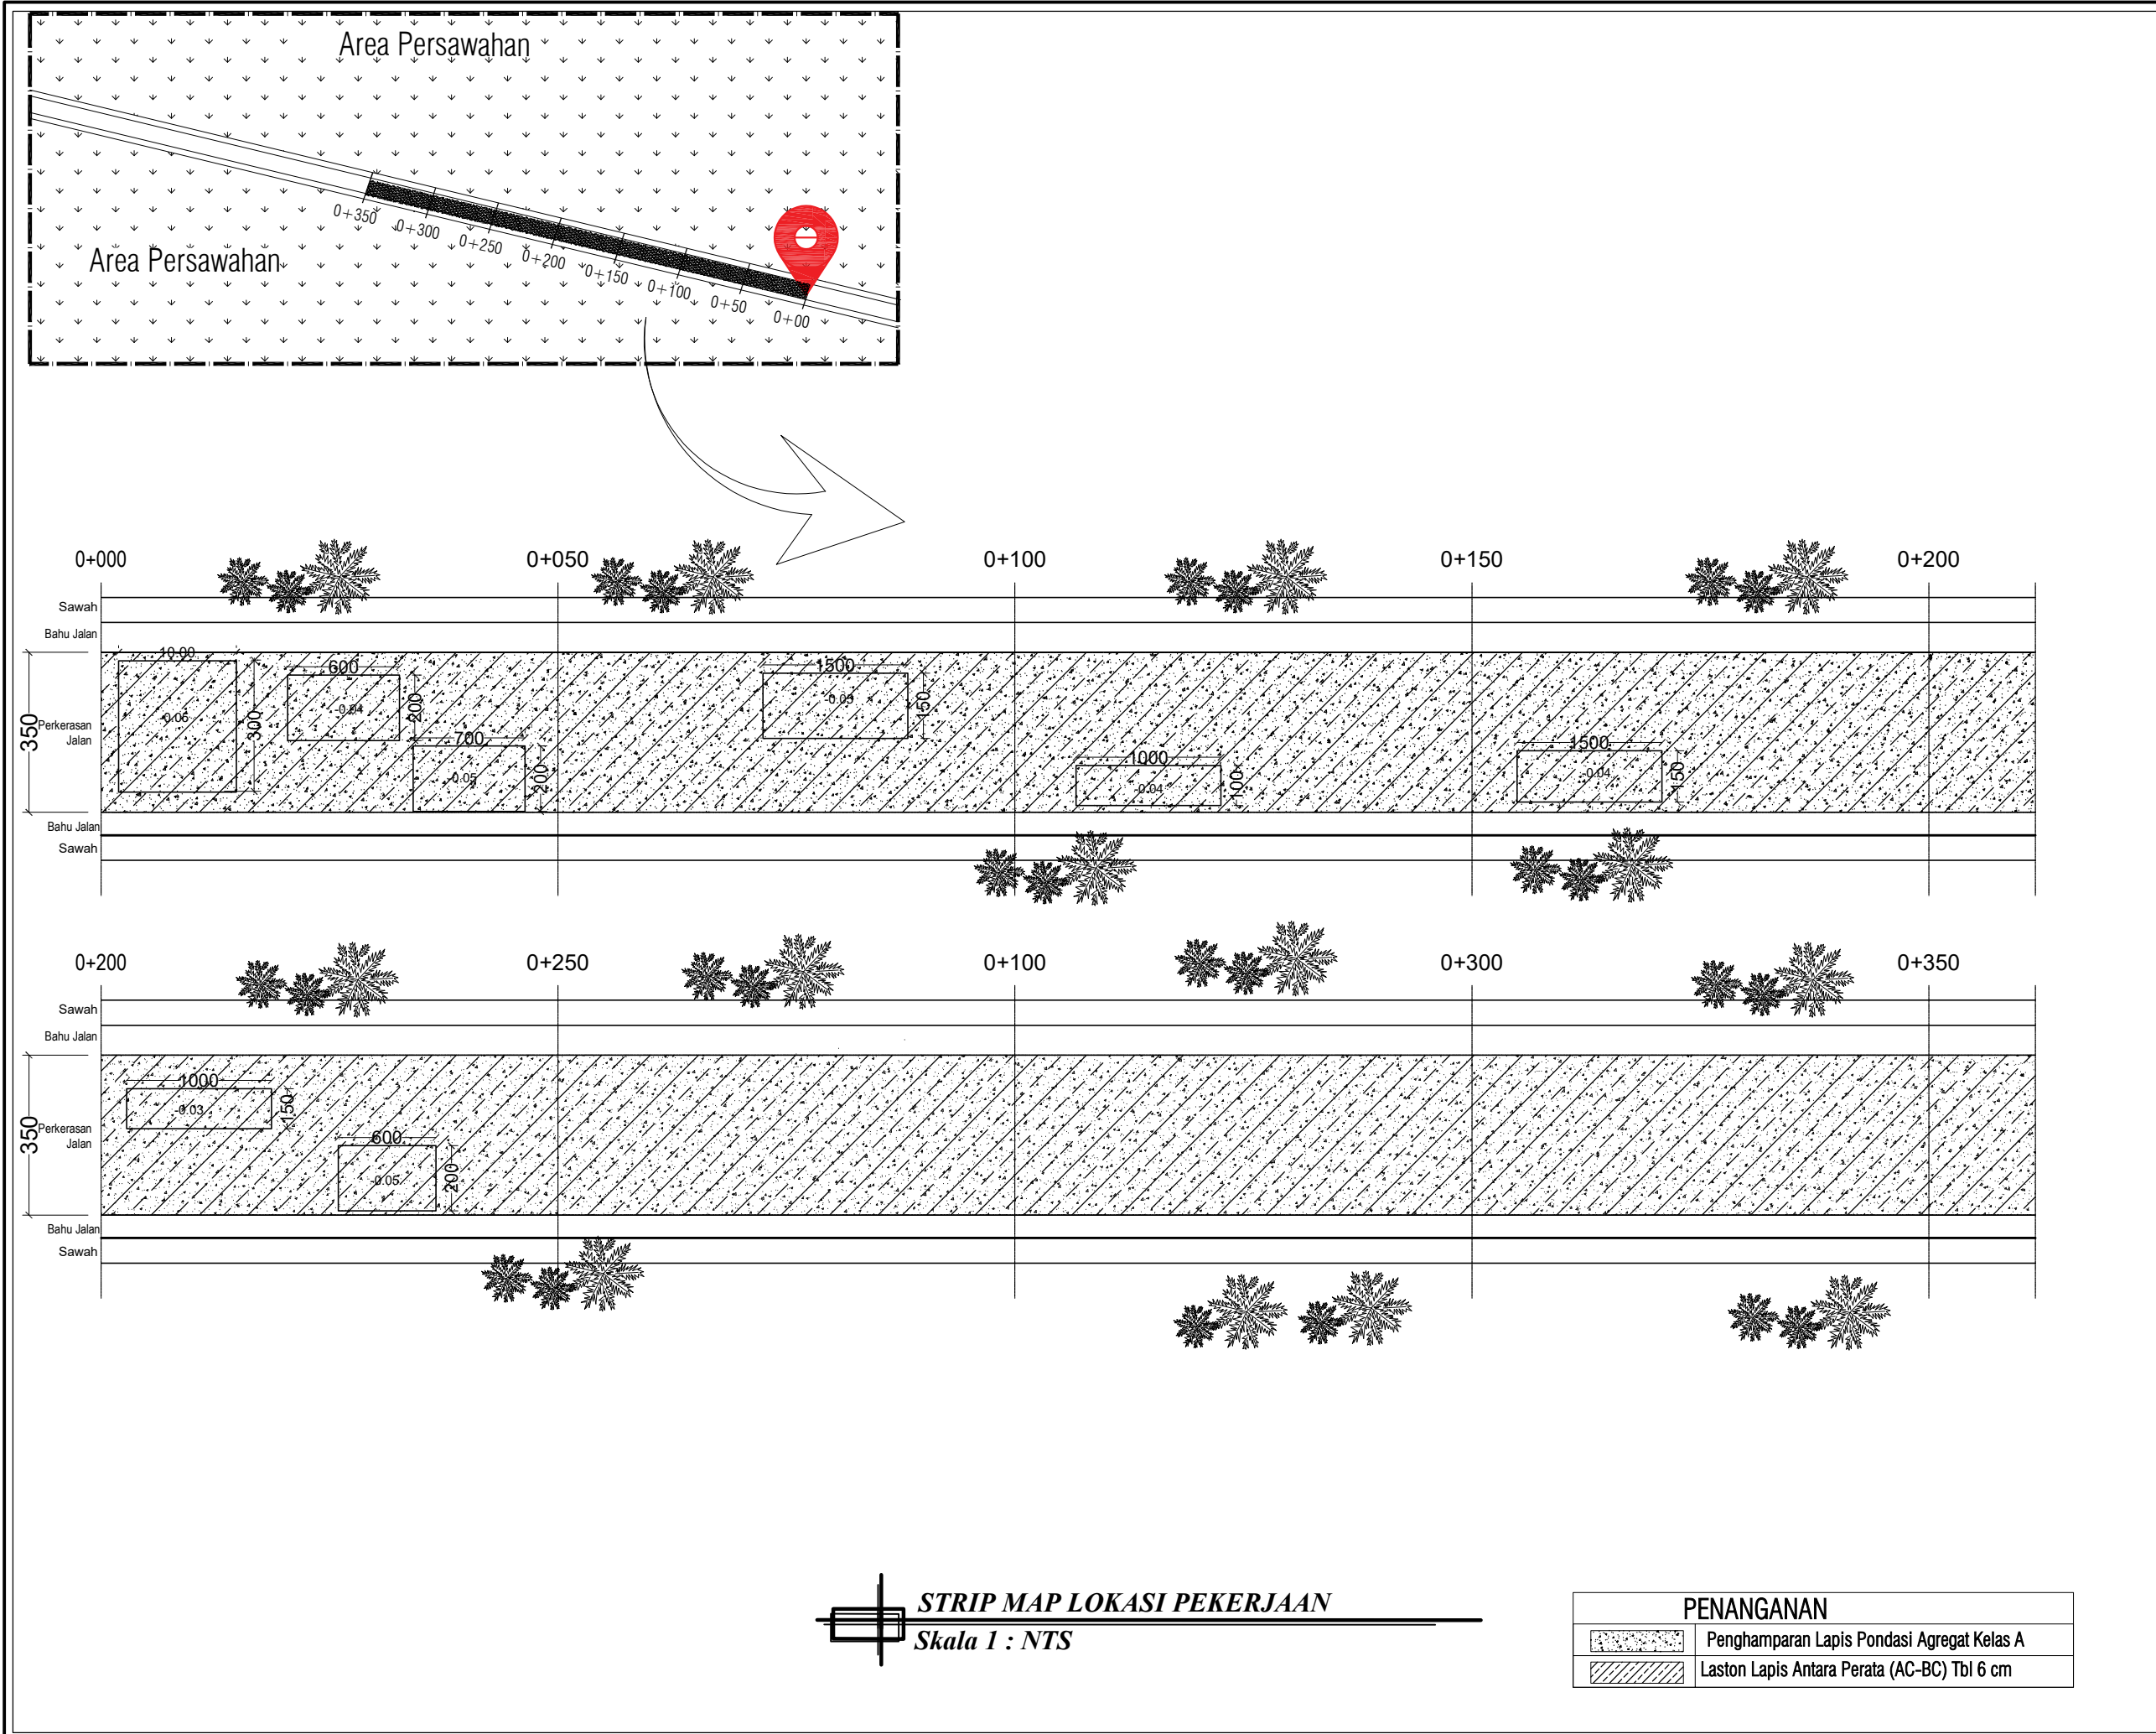

STRIP MAP LOKASI PEKERJAAN
Skala 1 : NTS

PENANGANAN	
	Penghamparan Lapis Pondasi Agregat Kelas A
	Laston Lapis Antara Perata (AC-BC) Tbl 6 cm

 PEMERINTAH KABUPATEN NGANJUK DINAS PEKERJAAN UMUM DAN PENATAAN RUANG KABUPATEN NGANJUK Jl. Merdeka No. 21 Nganjuk Telp/Fak. (0353) 321813		
PROGRAM		
PENYELENGGARAAN JALAN		
KEGIATAN		
PENYELENGGARAAN JALAN KABUPATEN/KOTA		
NAMA PAKET		
Rekonstruksi jalan Ruas Jalan kedungglugu -Senjayan (di Dadung) -Senjayan (di Dadung) Senjayan (di Dadung)		
LOKASI		
KECAMATAN GONDANG KABUPATEN NGANJUK		
SUMBER DANA		
APBDP KAB. NGANJUK TA. 2023		
DIREKTUR		
MOHAMAD NURHADI, ST. Direktur		
KETUA TEAM LEADER		
TENAGA AHLI JALAN		
 PT. PROGRES CONSULTANT SURVEY, DESAIN, MANAJEMEN, PENGAWASAN Jl. Letnan Sudiryo H IV No.3 Kel.Bogo, Kec./Kab. Nganjuk		
JUDUL GAMBAR		SKALA
STRIP MAP PEKERJAAN		1 : NTS
KODE GAMBAR	NOMOR GAMBAR	JUMLAH GAMBAR
STR	03	07



PEMERINTAH KABUPATEN NGANJUK
DINAS PEKERJAAN UMUM
DAN PENATAAN RUANG
KABUPATEN NGANJUK
Jl. Merdeka No. 21 Nganjuk Telp/Fak. (0353) 321813

PROGRAM

PENYELENGGARAAN JALAN

KEGIATAN

PENYELENGGARAAN JALAN KABUPATEN/KOTA

NAMA PAKET

Rekonstruksi jalan Ruas Jalan kedungglugu
-Senjayan (di Dadung) -Senjayan (di Dadung)
Senjayan (di Dadung)

LOKASI

KECAMATAN GONDANG
KABUPATEN NGANJUK

SUMBER DANA

APBDP KAB. NGANJUK TA. 2023

DIREKTUR

MOHAMAD NURHADI, ST.
Direktur

KETUA TEAM LEADER

TENAGA AHLI JALAN



CV. PROGRES CONSULTANT
SURVEY, DESAIN, MANAJEMEN, PENGAWASAN
Jl. Letnan Sudoyo RT 03/003 Kel.Bogo,
Kec./Kab. Nganjuk.

JUDUL GAMBAR

CROS SECTION

SKALA

1 : 50

KODE GAMBAR


CSR

NOMOR GAMBAR

04


JUMLAH GAMBAR

07

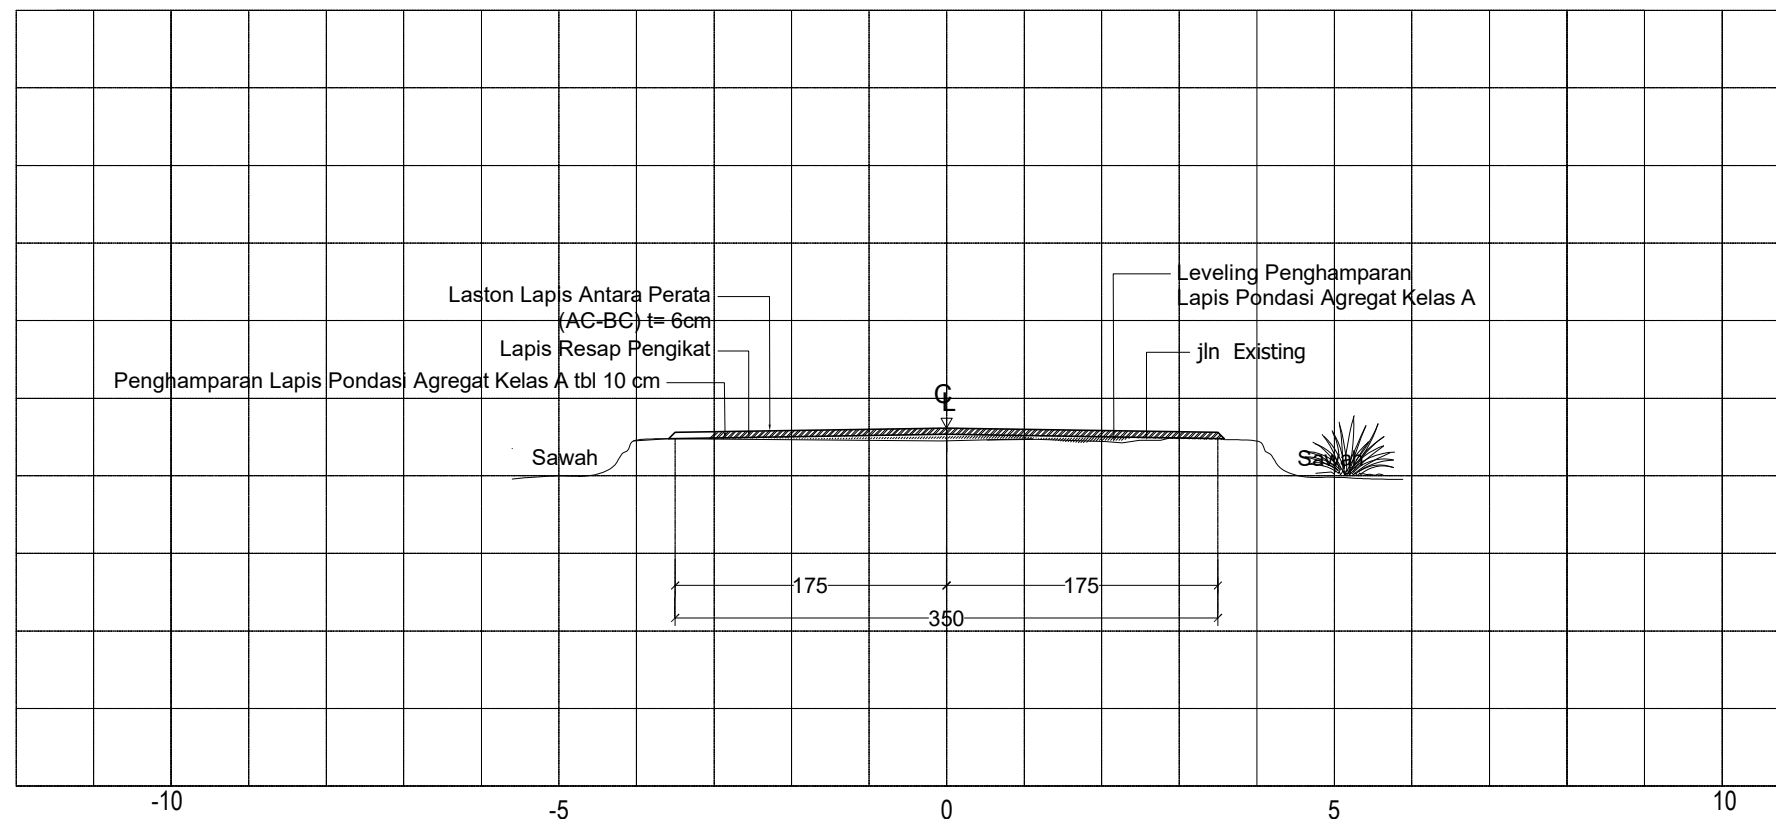


CROSS SECTION STA. 0+00 - 0+50


Skala 1 : 50

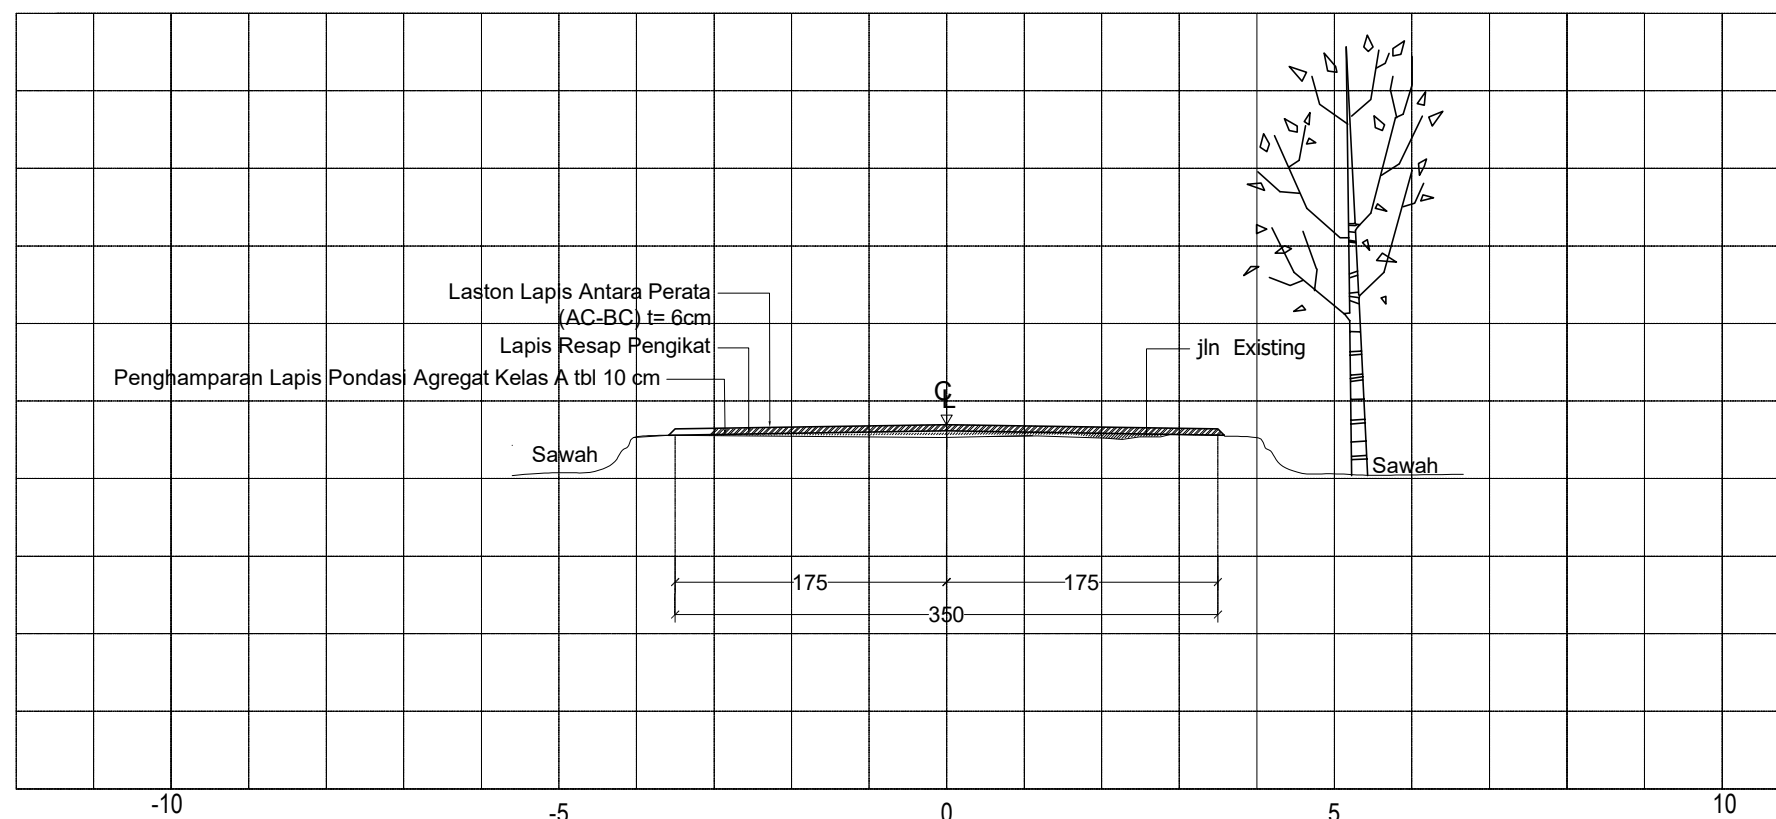



CROSS SECTION STA. 0+50 - 0+100

Skala 1 : 50

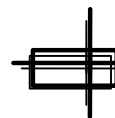 **CROSS SECTION STA. 0+100 - 0+150**
Skala 1 : 50

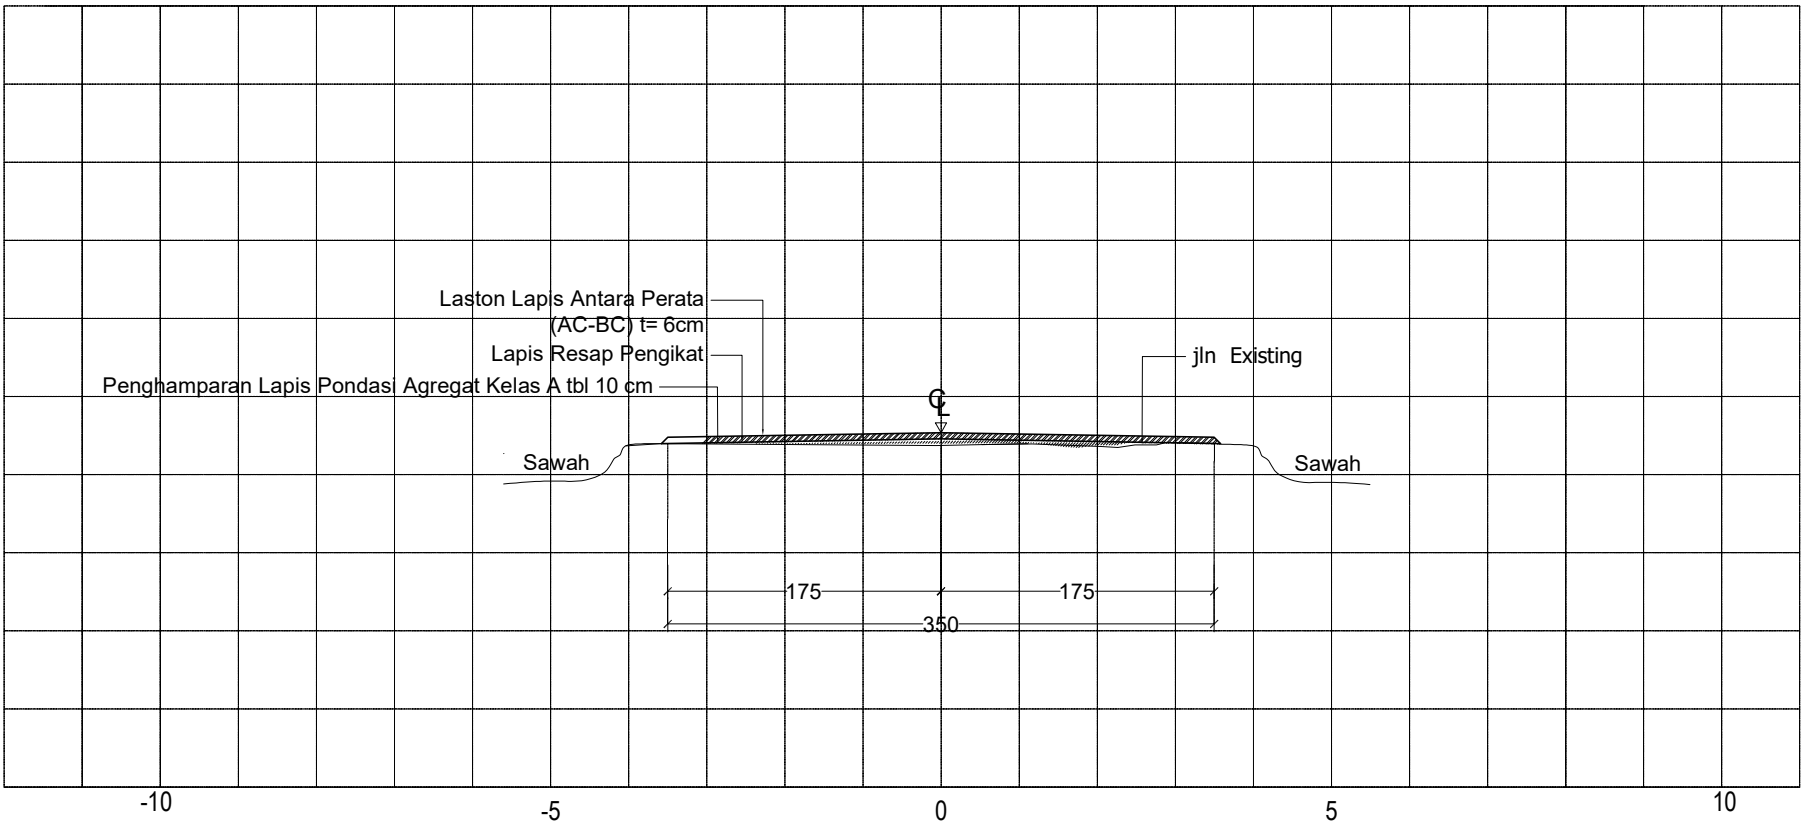

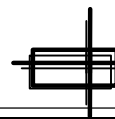 **CROSS SECTION STA. 0+200 - 0+250**
Skala 1 : 50

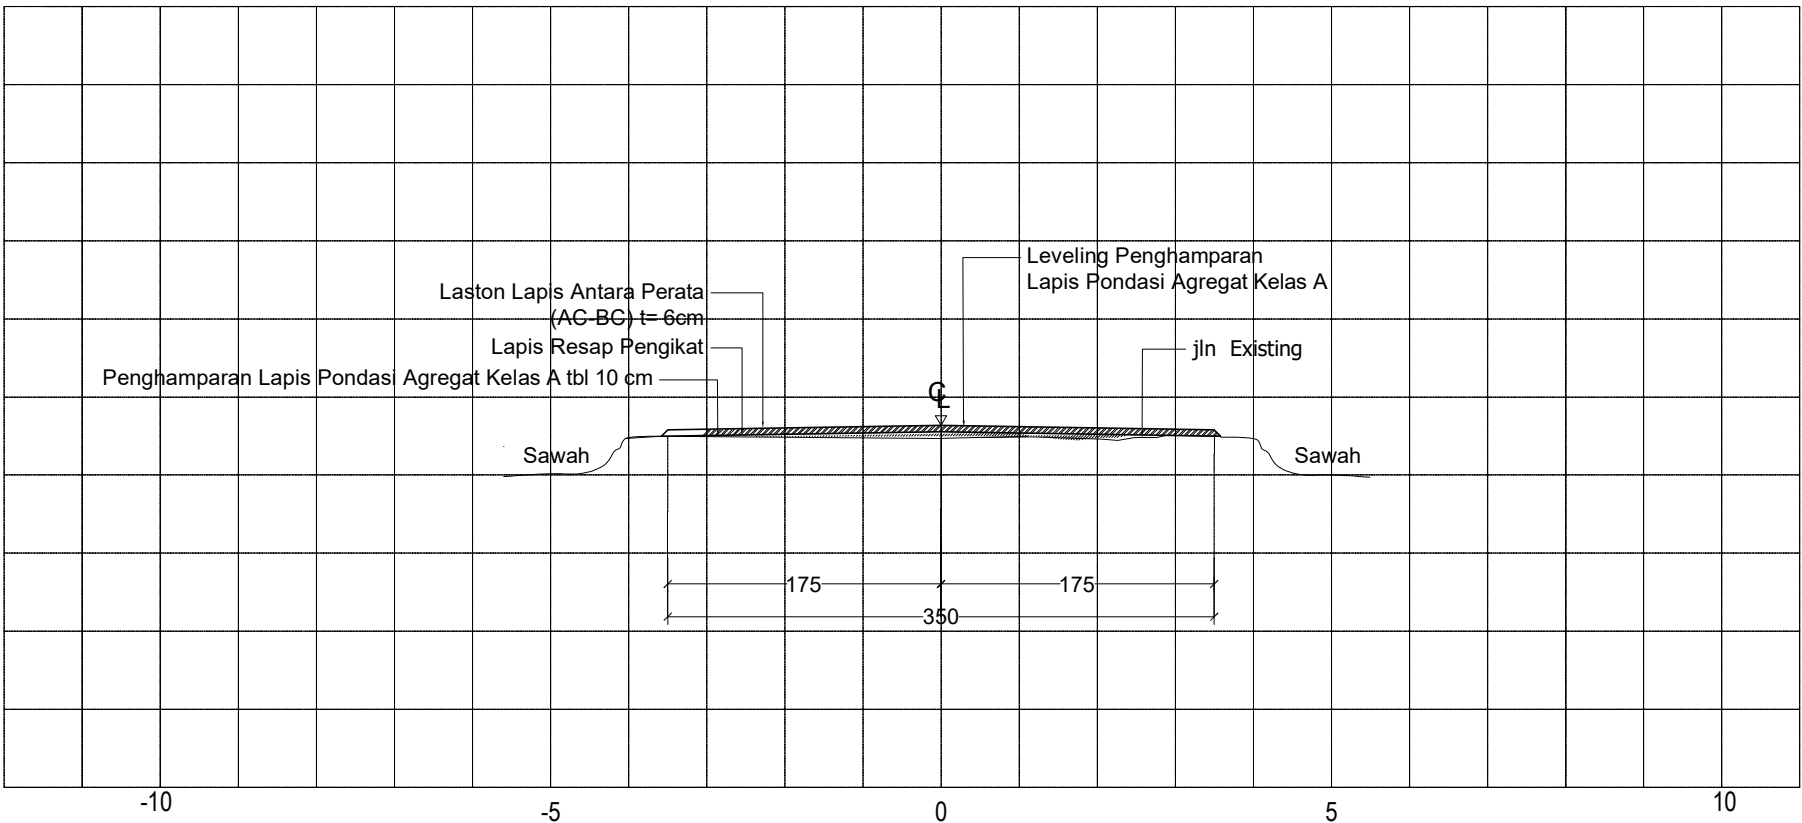

PEMERINTAH KABUPATEN NGANJUK
DINAS PEKERJAAN UMUM
DAN PENATAAN RUANG
KABUPATEN NGANJUK
Jl. Merdeka No. 21 Nganjuk Telp/Fak. (0353) 321813

PROGRAM

PENYELENGGARAAN JALAN

KEGIATAN

PENYELENGGARAAN JALAN KABUPATEN/KOTA

NAMA PAKET

Rekonstruksi jalan Ruas Jalan kedungglugu
-Senjayan (di Dadung) -Senjayan (di Dadung)
Senjayan (di Dadung)

LOKASI

KECAMATAN GONDANG
KABUPATEN NGANJUK

SUMBER DANA

APBDP KAB. NGANJUK TA. 2023

DIREKTUR

MOHAMAD NURHADI, ST.
Direktur

KETUA TEAM LEADER

TENAGA AHLI JALAN



CV. PROGRES CONSULTANT
SURVEY, DESAIN, MANAJEMEN, PENGAWASAN
Jl. Letnan Sudibyo H IV No.3 Kel.Bogo,
Kec./Kab. Nganjuk.

JUDUL GAMBAR

SKALA

CROS SECTION

1 : 50

KODE GAMBAR


NOMOR GAMBAR

JUMLAH GAMBAR


CSR

05

07

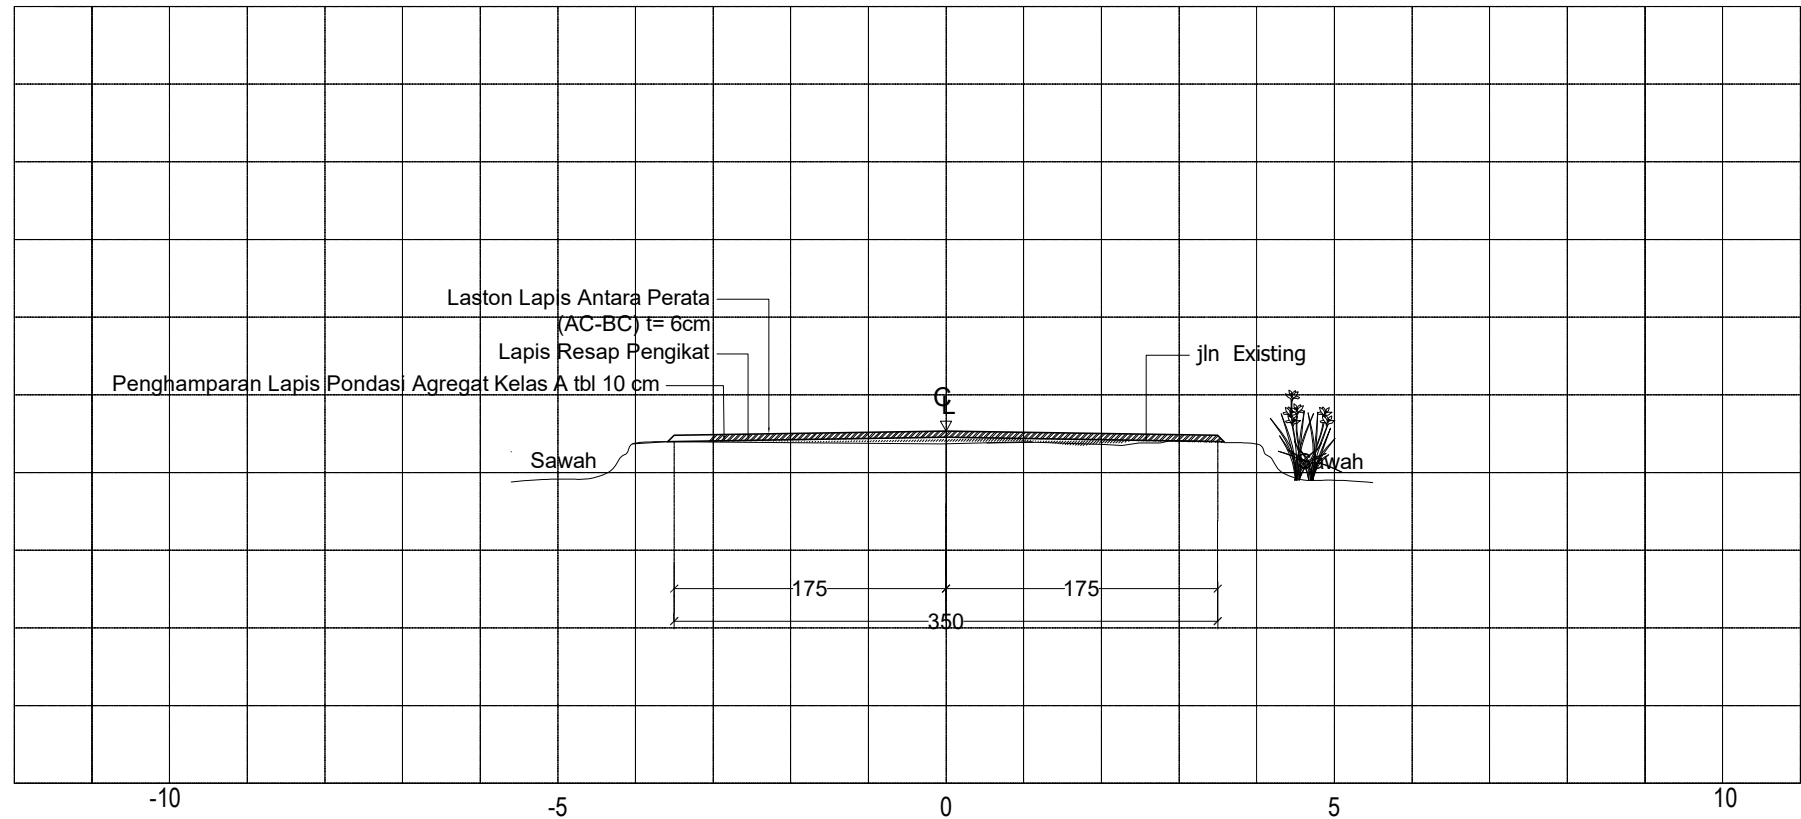


CROSS SECTION STA. 0+100 - 0+150
Skala 1 : 50

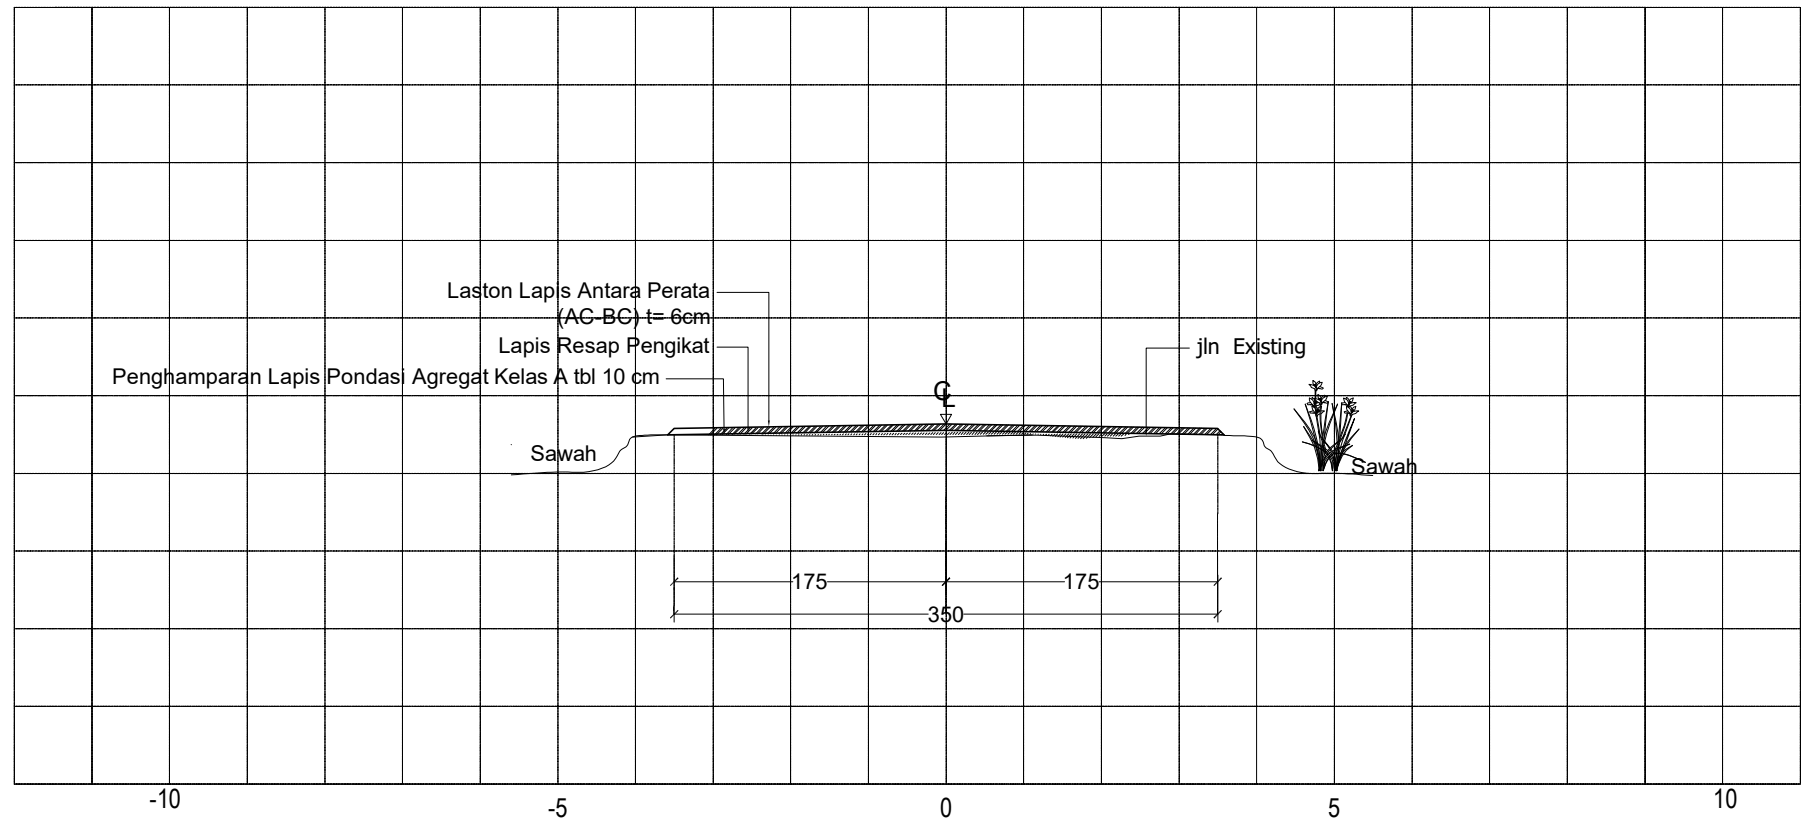


CROSS SECTION STA. 0+200 - 0+250
Skala 1 : 50

 PEMERINTAH KABUPATEN NGANJUK DINAS PEKERJAAN UMUM DAN PENATAAN RUANG KABUPATEN NGANJUK Jl. Merdeka No. 21 Nganjuk Telp/Fax. (0353) 321813		
PROGRAM		
PENYELENGGARAAN JALAN		
KEGIATAN		
PENYELENGGARAAN JALAN KABUPATEN/KOTA		
NAMA PAKET		
Rekonstruksi jalan Ruas Jalan kedungglugu -Senjayan (di Dadung) -Senjayan (di Dadung) Senjayan (di Dadung)		
LOKASI		
KECAMATAN GONDANG KABUPATEN NGANJUK		
SUMBER DANA		
APBDP KAB. NGANJUK TA. 2023		
DIREKTUR		
MOHAMAD NURHADI, ST. Direktur		
KETUA TEAM LEADER		
TENAGA AHLI JALAN		
 CIL PROGRES CONSULTANT SURVEY, DESAIN, MANAJEMEN, PENGAWASAN Jl. Letnan Sudibyo H IV No.3 Kel.Bogo, Kec./Kab. Nganjuk		
JUDUL GAMBAR		SKALA
CROS SECTION		1 : 50
KODE GAMBAR	NOMOR GAMBAR	JUMLAH GAMBAR
CSR	06	07

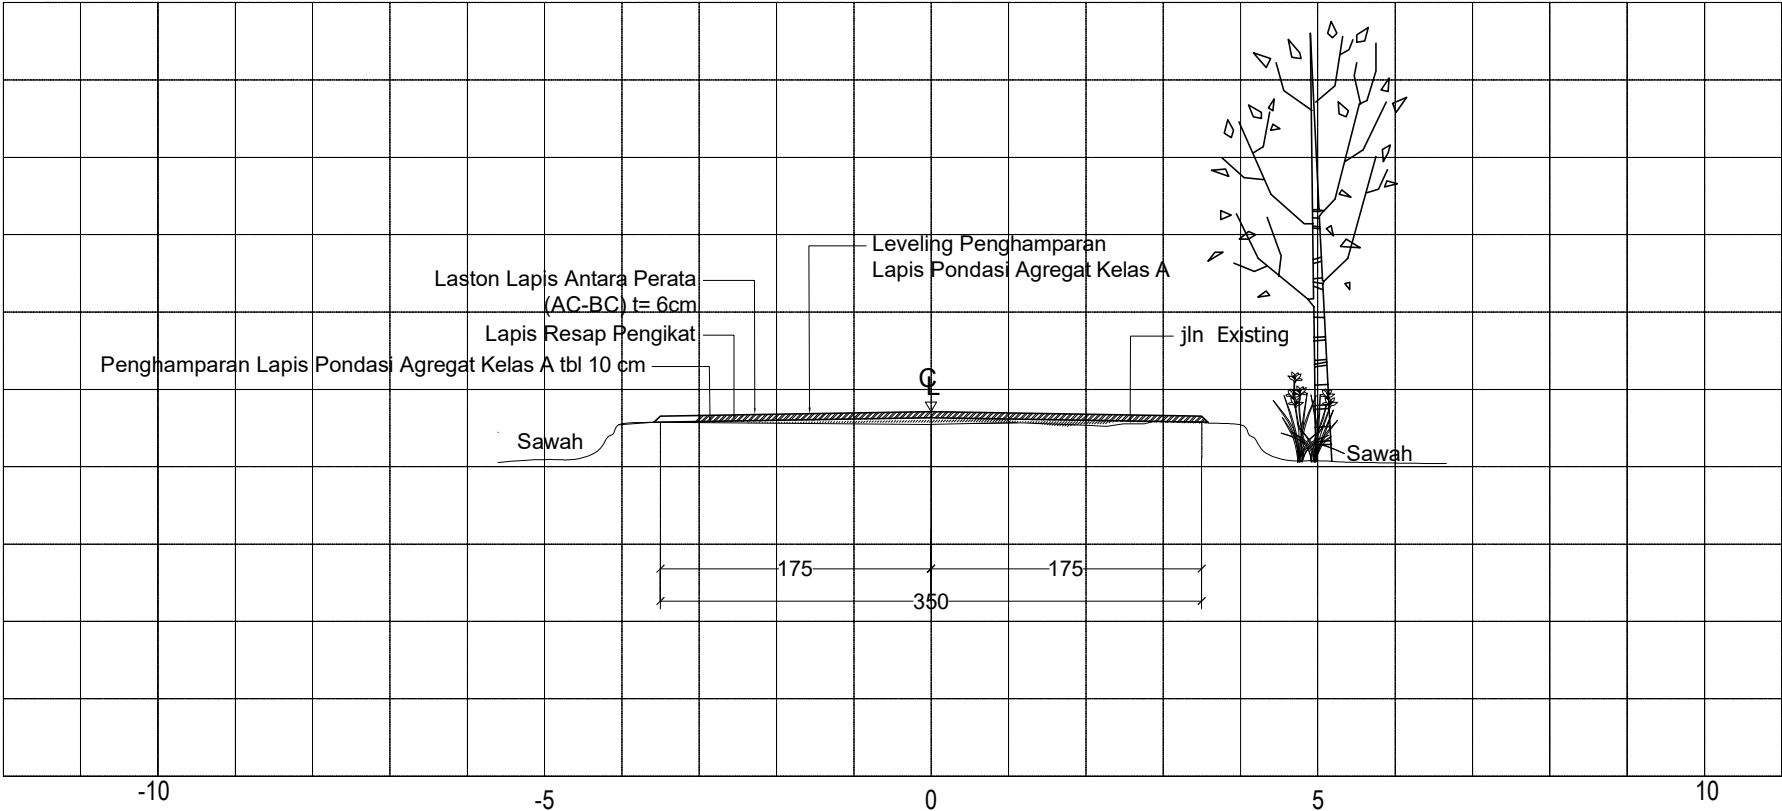

CROSS SECTION STA. 0+250 - 0+300

Skala 1 : 50

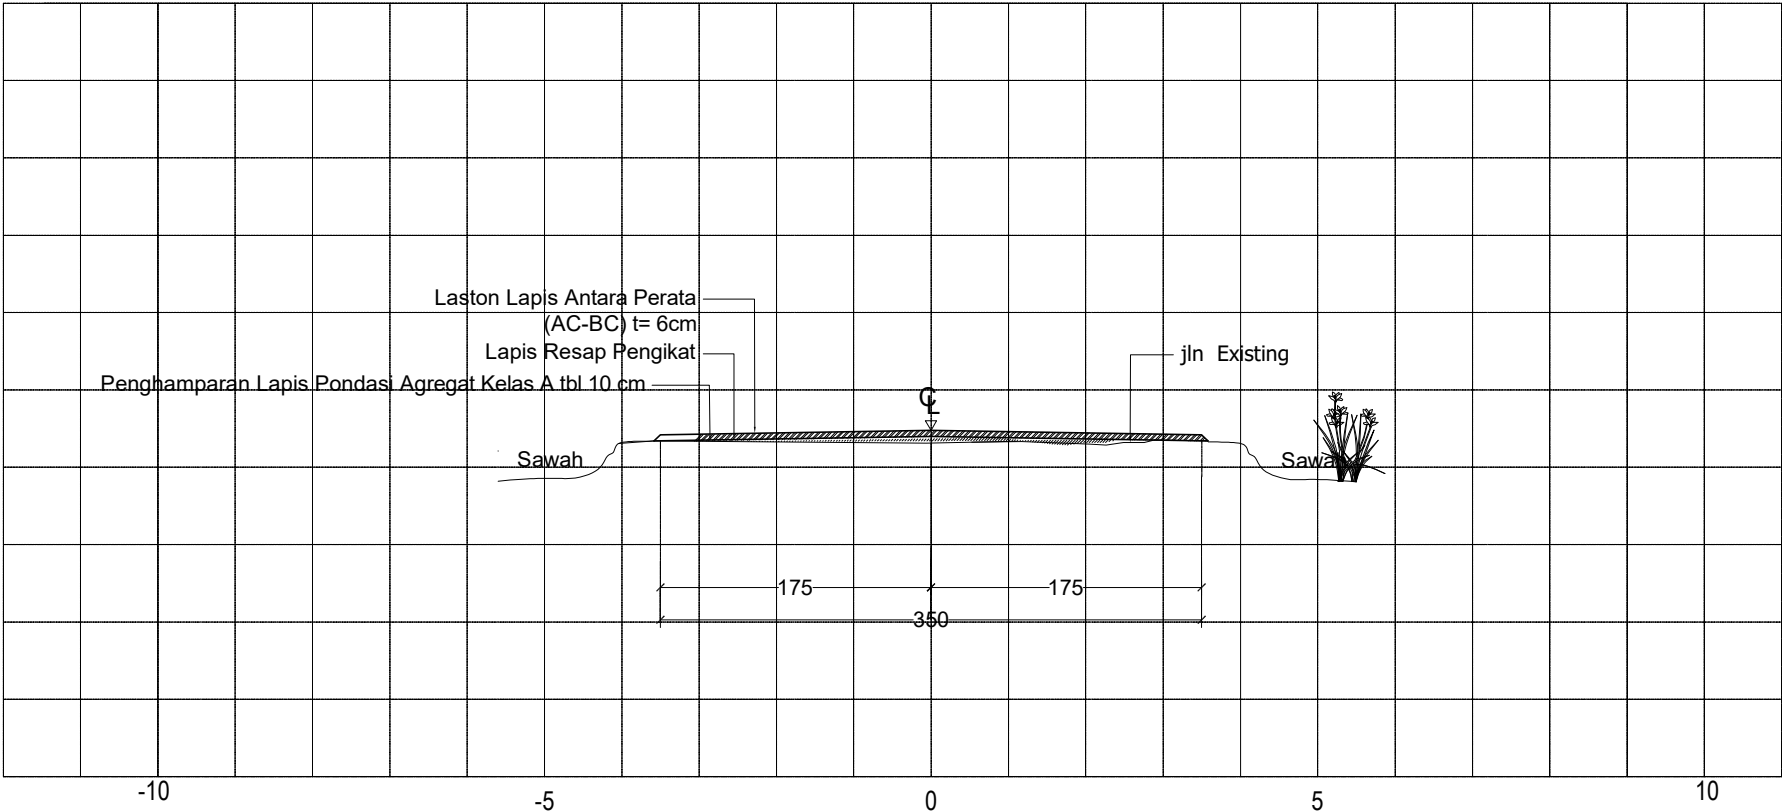

CROSS SECTION STA. 0+300 - 0+350

Skala 1 : 50



PEMERINTAH KABUPATEN NGANJUK
DINAS PEKERJAAN UMUM
DAN PENATAAN RUANG
KABUPATEN NGANJUK
Jl. Merdeka No. 21 Nganjuk Telp/Fak. (0353) 321813

PROGRAM

PENYELENGGARAAN JALAN

KEGIATAN

PENYELENGGARAAN JALAN KABUPATEN/KOTA

NAMA PAKET

Rekonstruksi jalan Ruas Jalan kedungglugu
-Senjayan (di Dadung) -Senjayan (di Dadung)
Senjayan (di Dadung)

LOKASI

KECAMATAN GONDANG
KABUPATEN NGANJUK

SUMBER DANA

APBDP KAB. NGANJUK TA. 2023

DIREKTUR

MOHAMAD NURHADI, ST.
Direktur

KETUA TEAM LEADER

TENAGA AHLI JALAN



PT. PROGRES CONSULTANT
SURVEY, DESAIN, MANAJEMEN, PENGAWASAN
Jl. Letnan Sudibyo H IV No.3 Kot. Bogo,
Kec./Kab. Nganjuk.

JUDUL GAMBAR

SKALA

CROS SECTION

1 : 50

KODE GAMBAR

NOMOR GAMBAR

JUMLAH GAMBAR

CSR

07

07

TIMELINE E-PURCHASING
METODE NEGOSIASI HARGA

Paket Pengadaan : Rekonstruksi jalan Ruas Jalan kedungglugu -Senjayan (di Dadung)

No.	KEGIATAN	TANGGAL	
		MULAI	SELESAI
I.	TAHAP PERSIAPAN E-PURCHASING		
1.	Penyusunan Spesifikasi Teknis	29 November 2023	01 Desember 2023
2.	Pemilihan barang/jasa dengan memprioritaskan barang/jasa yang berstatus produk dalam negeri	01 Desember 2023	05 Desember 2023
3.	Pemilihan produk dari Penyedia dengan memprioritaskan Penyedia Kualifikasi Usaha Kecil dan Koperasi	01 Desember 2023	05 Desember 2023
4.	Pengumpulan Referensi harga	01 Desember 2023	05 Desember 2023
II.	TAHAP PELAKSANAAN E-PURCHASING		
1.	Sebelum pelaksanaan E-Purchasing Katalog, dilakukan sebagai berikut:		
	a. Memeriksa Status Daftar Hitam Penyedia;	05 Desember 2023	07 Desember 2023
	b. Memverifikasi data kualifikasi Penyedia yang belum terverifikasi pada aplikasi SIKaP; dan	05 Desember 2023	07 Desember 2023
	c. Melakukan klarifikasi terhadap spesifikasi teknis / fungsi / kinerja / ketentuan terkait produk yang tercantum pada Aplikasi Katalog Elektronik kepada Penyedia Katalog Elektronik	05 Desember 2023	07 Desember 2023
2.	Pembuatan Paket E-purchasing dengan memperhatikan tahap persiapan	06 Desember 2023	08 Desember 2023
3.	Melakukan Negosiasi Harga dengan memperhatikan referensi harga	06 Desember 2023	08 Desember 2023
4.	Menyepakati hasil negosiasi dan menyetujui pembelian melalui aplikasi Katalog Elektronik	06 Desember 2023	08 Desember 2023
5.	Pembuatan dan penandatanganan Surat Pesanan / Surat Perjanjian	07 Desember 2023	08 Desember 2023